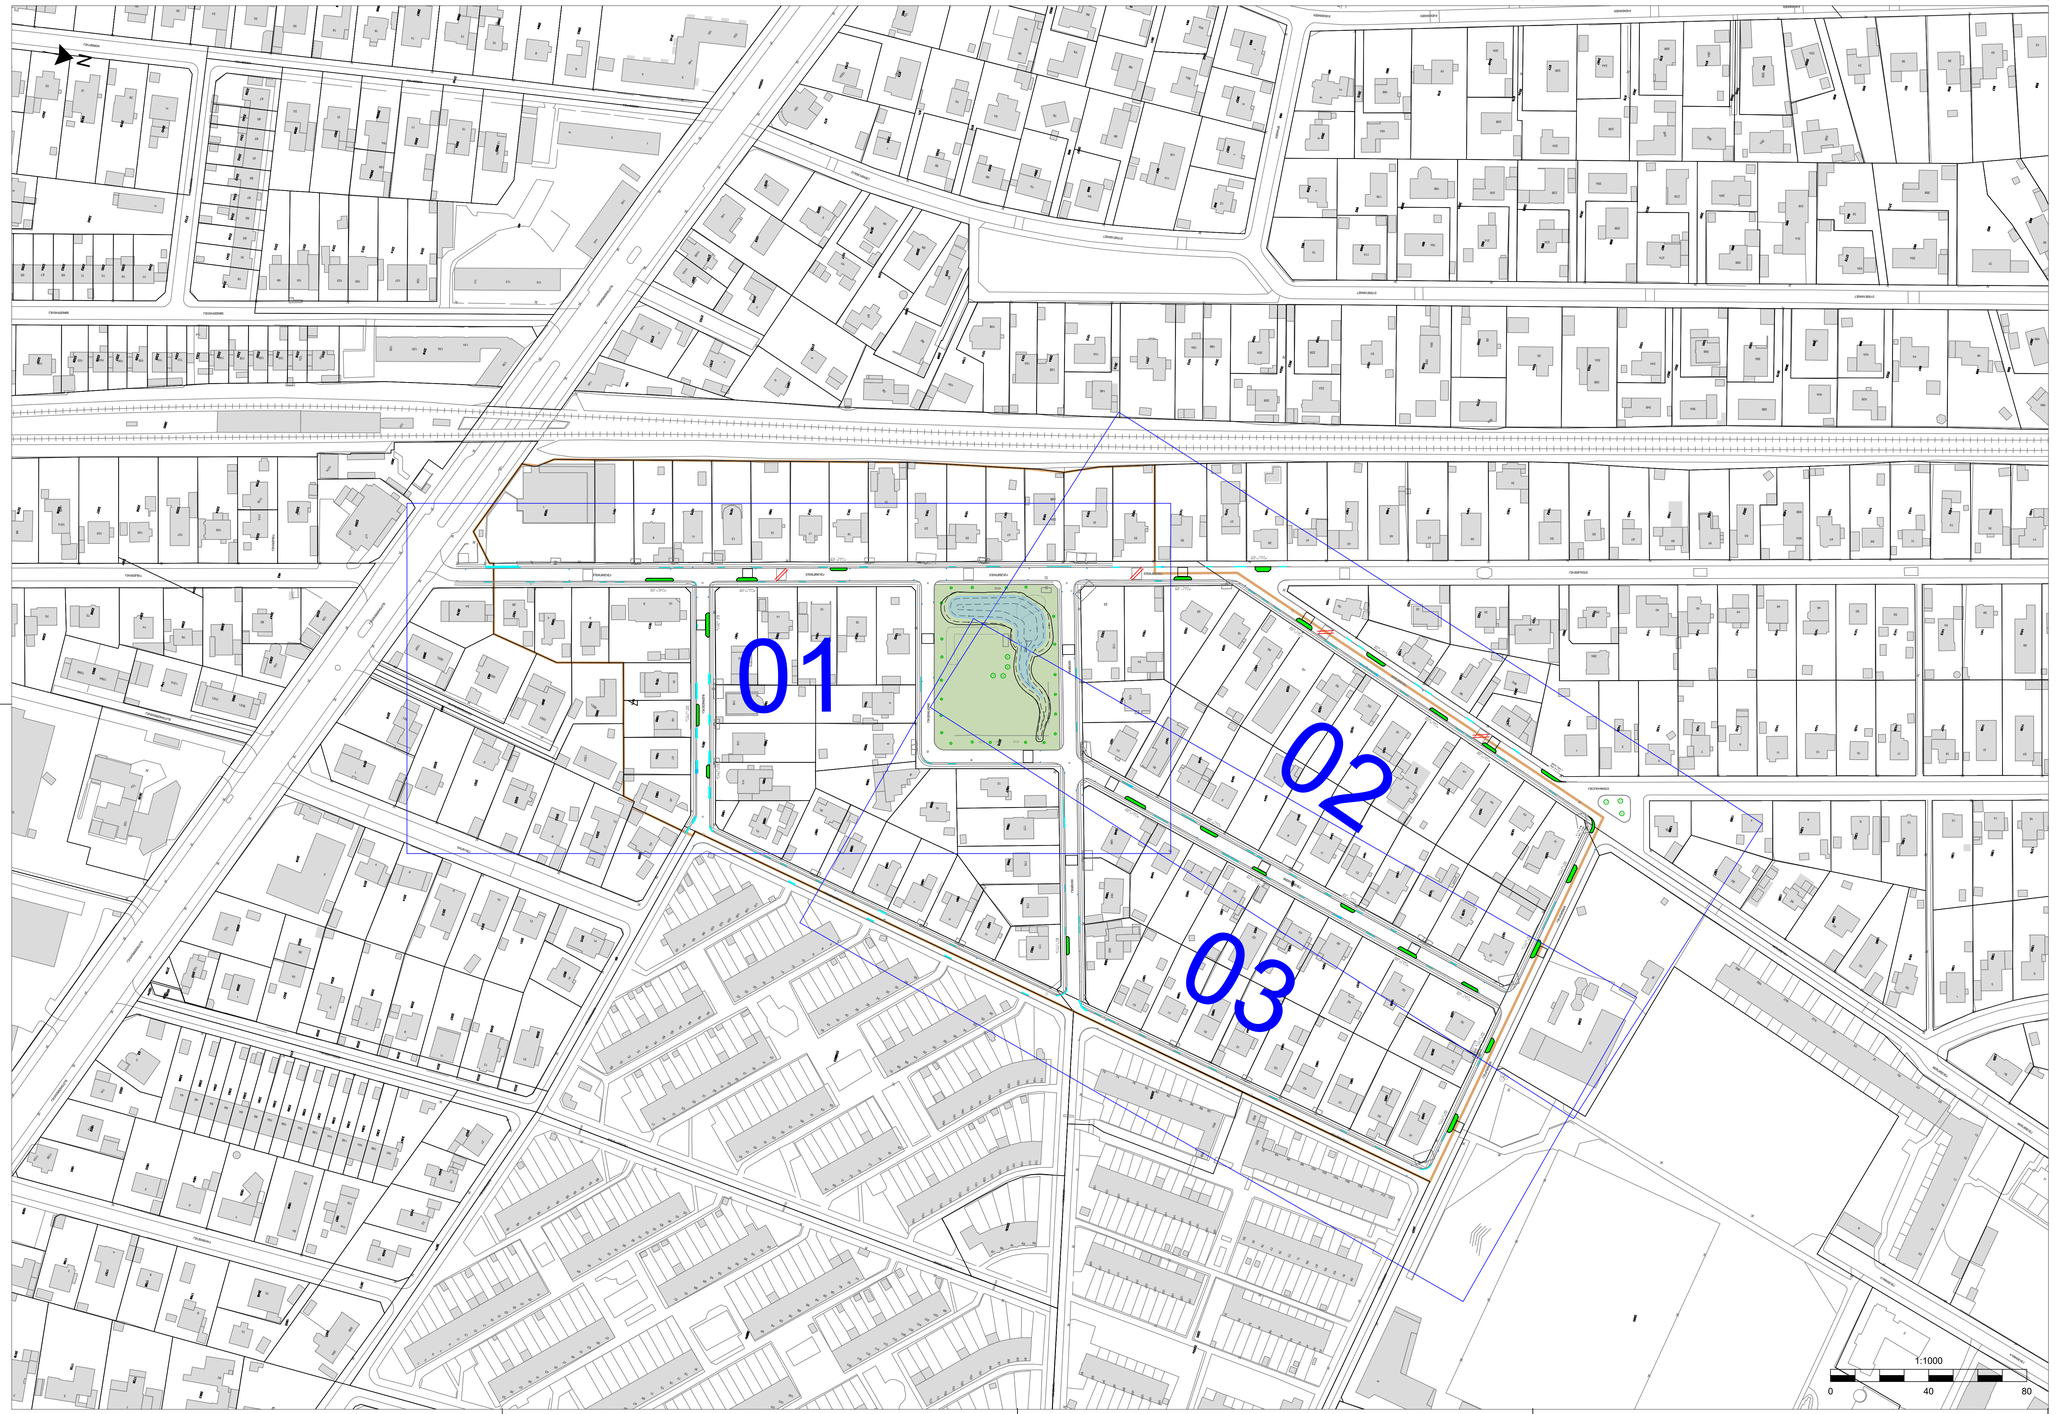

Note:

LAR-KL-00490-00

Koordinater er angivet i UTM32 og koter referencer til DVR90.
Baggrundskort er fra SDFI GeoDanmark.Terrænmodel er udtrukket fra SDFI Geodanmark
Ubenævnte mål i meter.

Signaturer:

- Vejbed
- Overkørelse
- Overkørelse ny
- Ny kantsten,forkant med fas
- Matrikel skel
- Baggrundskort
- Nyt vejbump
- Eksisterende RB (nedlægges kun der hvor det er angivet)
- Nedlægges

REV.	DATO.	TEGN./KONTR.	RETTELSER
0			

HOFOR A/S
Ørestads Boulevard 35
2300 København S.

TEGNET AF & DATO perv 2026-06-11	KONTR. AF & DATO	GODK. AF & DATO	MÅL 1:1000	FORMAT 1050x594

TEKST
I2525-01-06-002-02-22 - KV40h GF Holmehus
Situationsplan Grønne veje
GF Holmehus
Oversigt

ENHED
m
KOORDINATSYSTEM
UTM-32 Udvidet
KOTESYSTEM
DVR90

DOKUMENT NUMMER
LAR-KL-00490-00

REV
0

N:\45 Projekt\452 Design og Dokumentation\PROJEKTERING\05_Grønne veje\2022\I2525-01-06-002-02-22 GF Holmehus\DWG\Layout\LAR-KL-00490.dwg