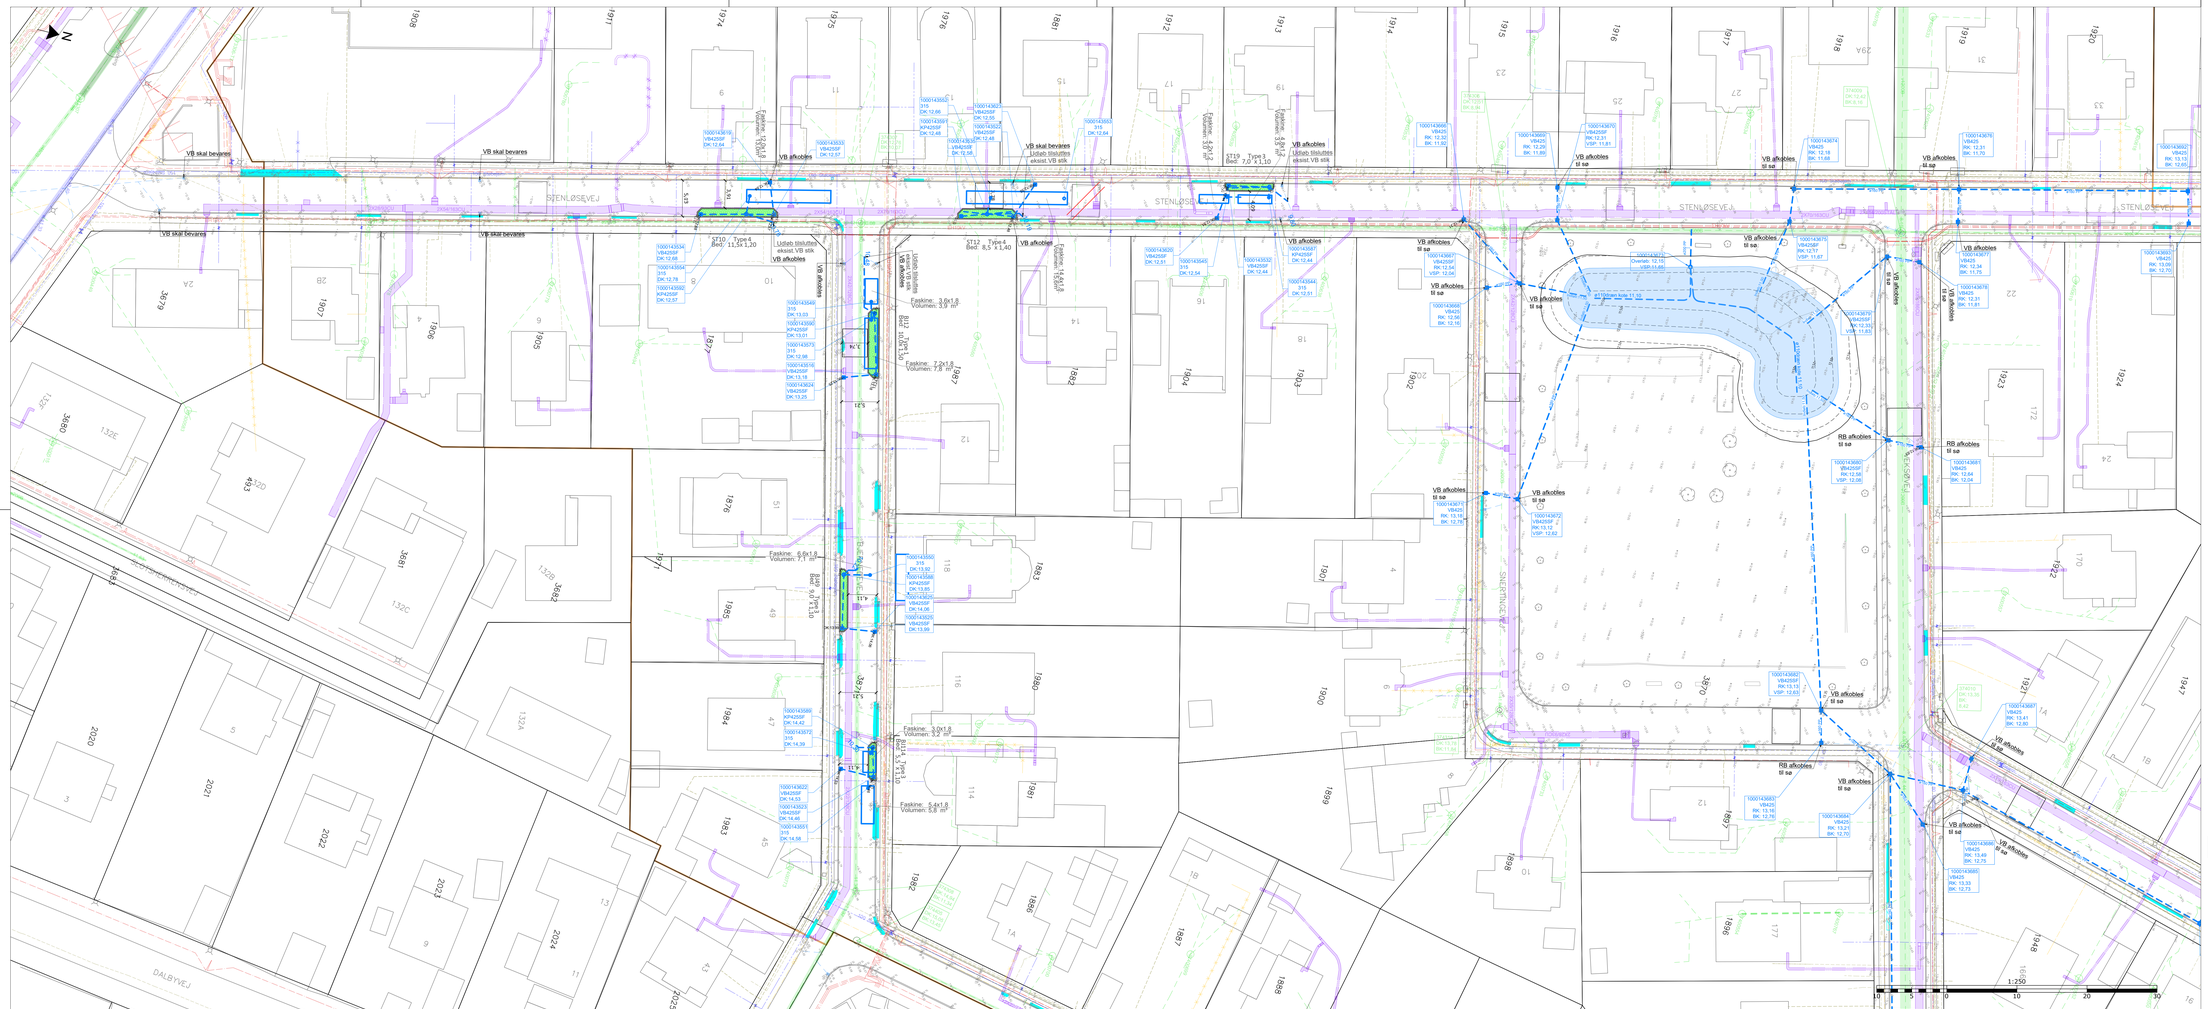

Note:

Koordinater er angivet i UTM32 og koter referencer til DVR90.
Ubenævnte mål i meter. Ledninger på ø300 og derover vises i faktisk størrelse
Hvor eksisterende RB nedlægges, reetableres med asfalt således at der sikres afvanding mod ny RB

Alle nye kantsten etableres 8-12 cm over asfalt og tilpasses eksisterende kantsten.
Faskiner uden for regnbed forbindes med ø110 i bunden af begge faskiner som "forbundne kar".
Rør imellem faskinerne skal have tætte tilslutninger i begge faskiner.

Særlige foranstaltninger

Parallelle ledninger:

Membran indlægges på faskinen mod spildevandsledning, hvis afstand er >1m
Gas lægges i foringsrør hvis afstand til faskinen er >0,5m. Se tegning nr.:LAR-AV-00248-01

Krydsene ledninger:

Bentonit membran omkring alle rør ud i jord, på begge sider af udgravning.
Gas skal have forringsrør min 0,5m ud i jorden.

Signaturer:

- Matrikel skel
- Baggrundskort
- Vand eksisterende
- Fjernvarme eksisterende
- Gas eksisterende
- Afløb - Fælles eksisterende
- Afløb - Spildevand eksisterende
- Afløb - Regnvand eksisterende
- Afløb - Regnvand projekteret
- TELE/NET eksisterende
- EL eksisterende
- Fælles for "ude af drift" Lægges på det aktuelle forsyningslag
- Ny kantsten
- Projekteret bump
- Ny RB, ny brønd
- Retningsfald
- XX.XX Eksisterende kote
- XX.XX Projekteret kote
- Projekteret faskine
- Projekteret magasin

REV.	DATO.	TEGN./KONTR.	RETTELSER
0			

HOFOR A/S
Ørestads Boulevard 35
2300 København S.

TEGNET AF & DATO	KONTR. AF & DATO	GODKEND AF & DATO	MÅL	FORMAT
2026-03-11			1:250	A1 - 7 fold

TEKST
I2525-01-06-002-02-22 GF Holmehus
Ledningsplan
GF Holmehus
Delemade 06

ENHED
Meter
KOORDINATSYSTEM
ETRS89 UTM-32N
KOTESYSTEM
DVR90

FORELØBIG TRYK

ORDNING
LAR-LEP-00234-01

REV
0

N:\45 Projekt\452 Design og Dokumentation\PROJEKTERING\05_Granne vejn\2022\I2525-01-06-002-02-22 GF Holmehus\DWG\Layout\LAR-LEP-00234.dwg